




冷蔵床付スキット付

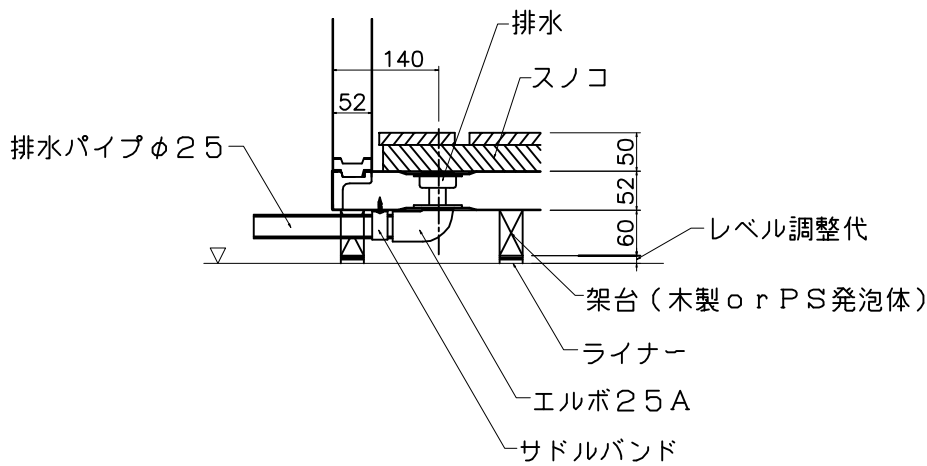

冷蔵床付スキット付埋込

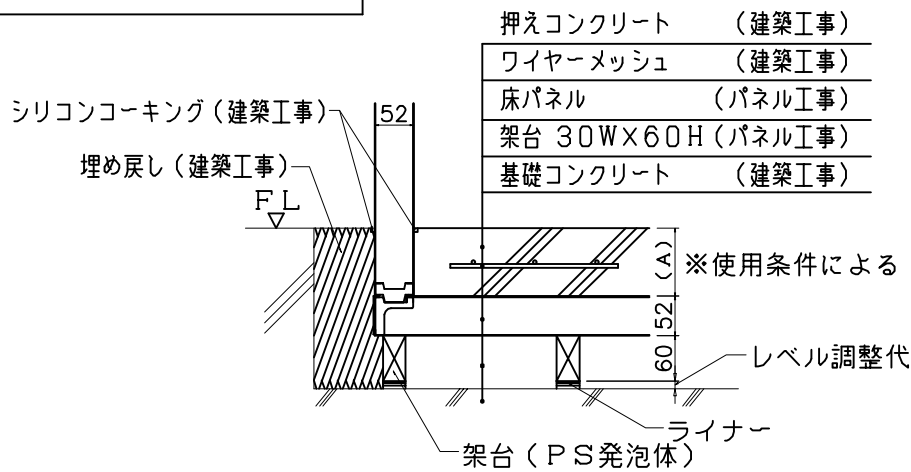

冷蔵床付スキット無埋込

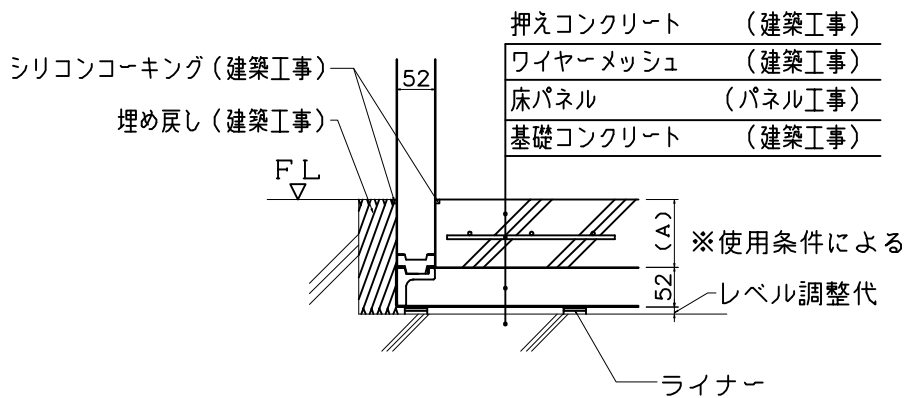

| 部番         | 名称            | 個数 | 材質 | 寸度 | 図番又は記事 |
|------------|---------------|----|----|----|--------|
| 名称         | 床パネル付仕様 (52t) |    |    |    | 記号     |
| 設計年月日      | 設計            | 製図 | 検図 | 承認 | 縮尺     |
| 2006/09/16 |               |    |    |    |        |
| 株式会社       |               |    |    |    | エコテック  |