| 記号 | 年月日 | 訂　正　記　事 | 担当 | 出図先 / 年月日 | | | | | | | | N o 009 |
|---|---|---|---|---|---|---|---|---|---|---|---|---|
| A | | | | | | | | | | | | |

## 天井・壁

### コーチボルト止め




### ファスナーロック止め




### アルミアングル止め

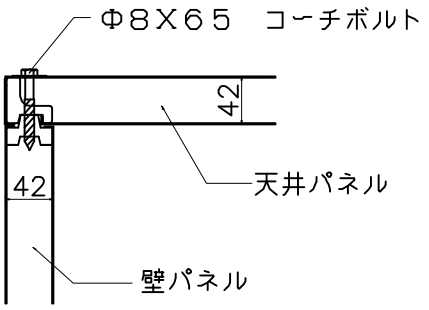


## 間仕切

### アルミアングル＋フラットバー止め（1）

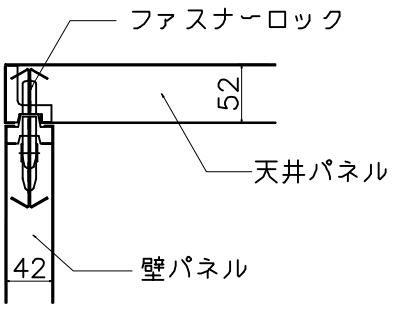


### アルミアングル＋フラットバー止め（2）

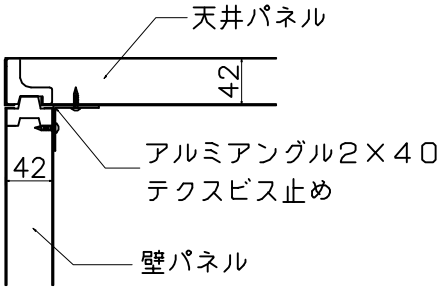


### アルミアングル＋アルミアングル止め（1）

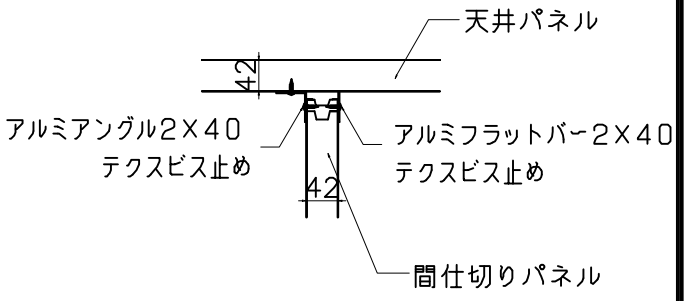


### アルミアングル＋アルミアングル止め（2）

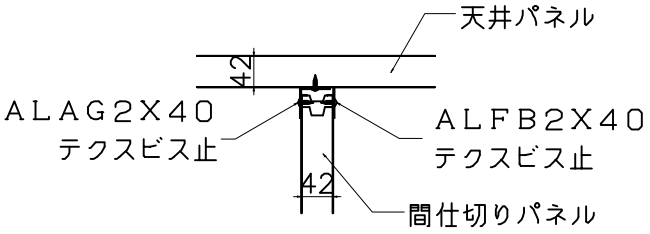


| 部番 | 名　称 | 個数 | 材質 | 寸度 | 図番又は記事 |
|---|---|---|---|---|---|
| | | | | | |

名称　天井部詳細・間仕切結合部詳細（42t）

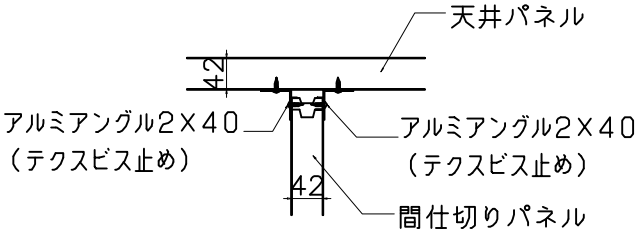記号

| 設計年月日 | 設計 | 製図 | 検図 | 承認 | 縮尺 |
|---|---|---|---|---|---|
| 2006/09/21 | | | | | |

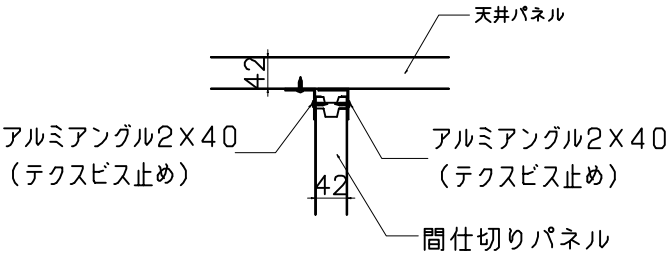株式会社　エコテック